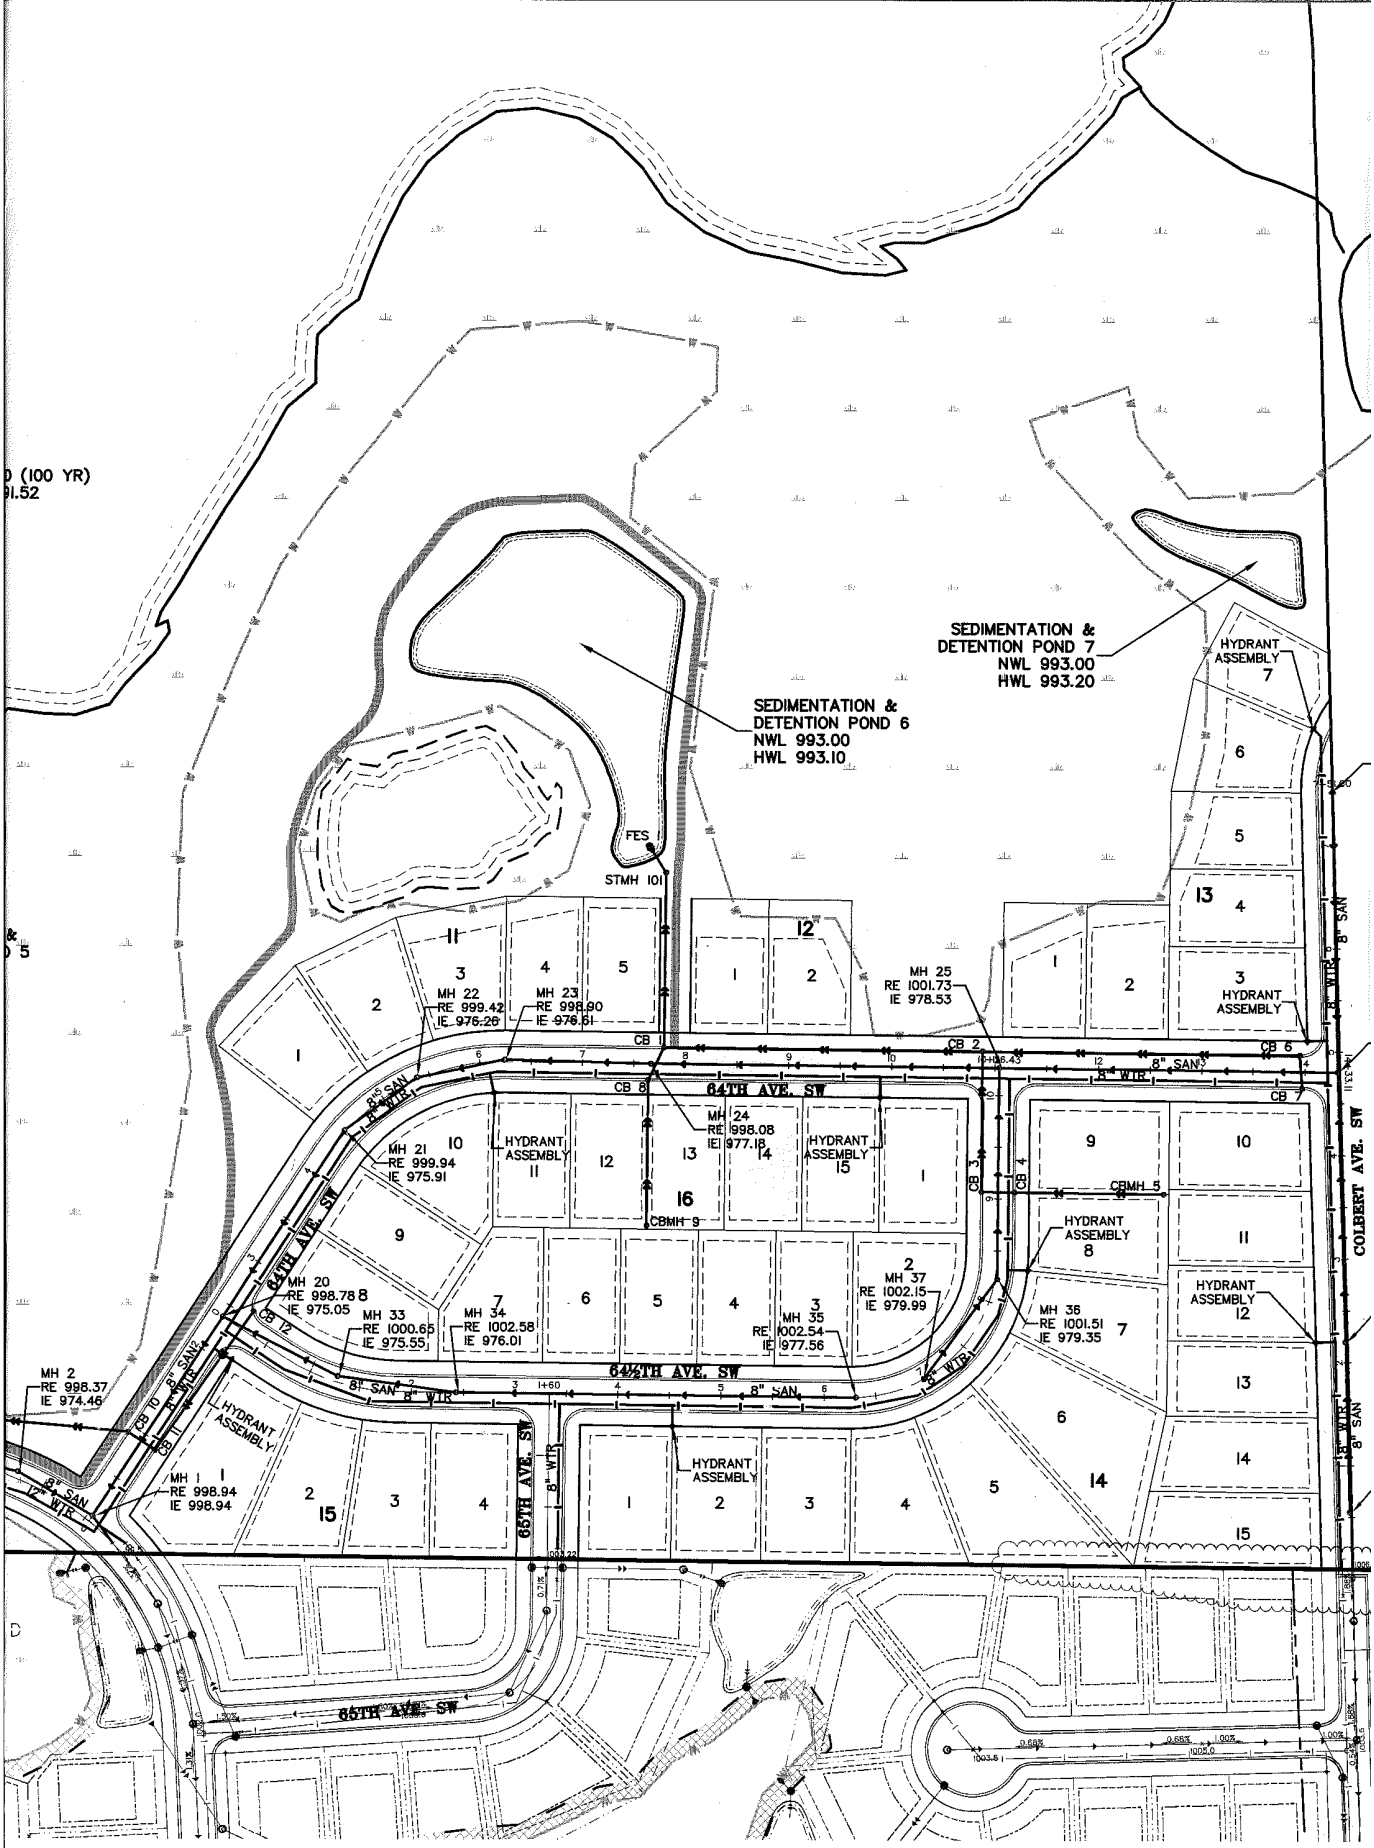
SEDIMENTATION & DETENTION POND 7
NWL 993.00
HWL 993.20
SEDIMENTATION & DETENTION POND 6
NWL 993.00
HWL 993.10
FES
STMH 101
MH 22
RE 999.42
IE 976.26
MH 23
RE 998.90
IE 976.61
MH 25
RE 1001.73
IE 978.53
MH 24
RE 998.08
IE 977.18
MH 21
RE 999.94
IE 975.91
MH 20
RE 998.78
IE 975.05
MH 33
RE 1000.65
IE 975.55
MH 34
RE 1002.58
IE 976.01
MH 35
RE 1002.54
IE 977.56
MH 37
RE 1002.15
IE 979.99
MH 36
RE 1001.51
IE 979.35
MH 2
RE 998.37
IE 974.46
MH 1
RE 998.94
IE 998.94
HYDRANT ASSEMBLY
64TH AVE. SW
64½TH AVE. SW
65TH AVE. SW
COLBERT AVE. SW
CB 1
CB 2
CB 3
CB 4
CB 5
CB 6
CB 7
CB 8
CB 10
CB 11
CB 12
CBMH 5
CBMH 9
8" SAN
8" WTR
12" WTR